


BUDYNEK MIESZKALNY Z CZĘŚCIĄ USŁUGOWĄ GDYNIA - UL. WARSZAWSKA 72

RG[®]
BUDOM

RG BUDOM ROMAN BOIKE
UL. KAZIMIERZA TETMAJERA 36 A
81-421 GDYNIA
TEL. 058 622 94 39

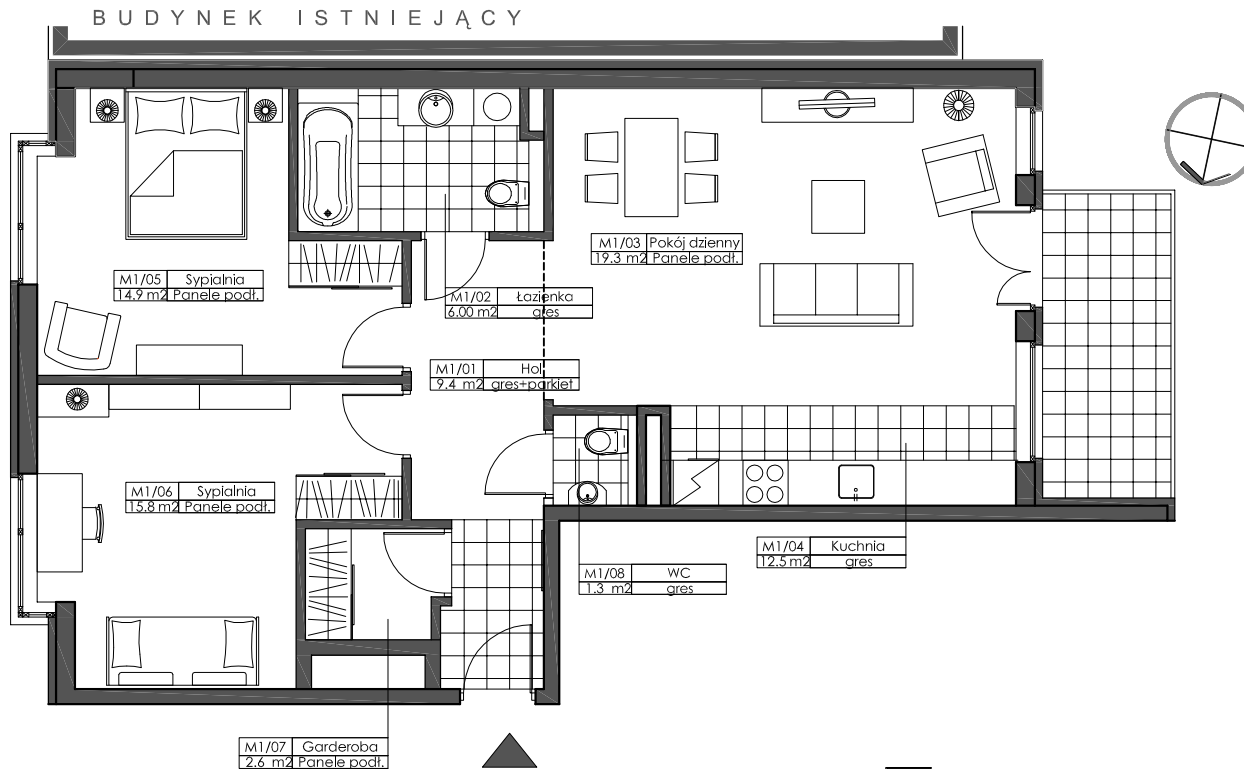

SKALA 1:100




MIESZKANIE NR 1

I PIĘTRO


POWIERZCHNIA UŻYTKOWA: 81,65 M²

**UWAGA: Podano przykładowe
rozwiązanie aranżacyjne i
wykończenia materiałowego**

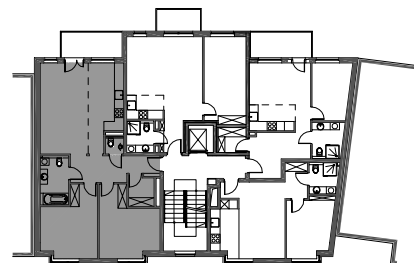


RZUT 1 PIĘTRA
LOKALIZACJA MIESZKANIA W BUDYNKU

SKALA 1:500

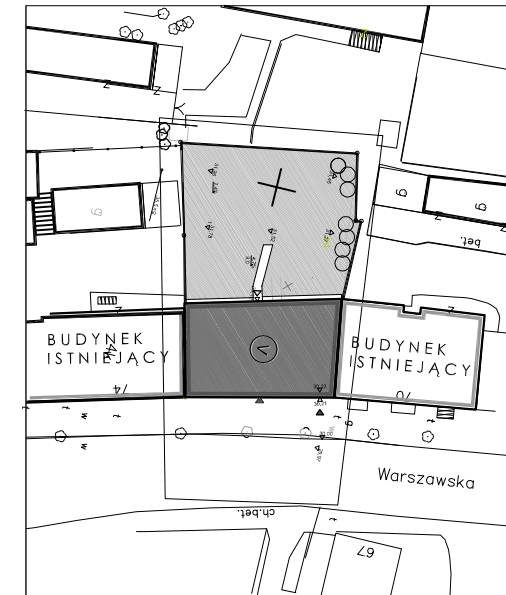

PLAN USYTUOWANIA BUDYNKU SKALA 1:1000

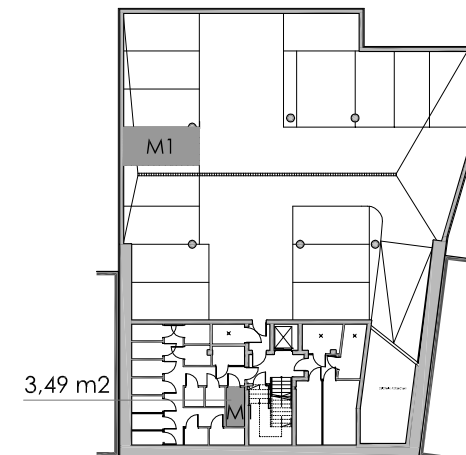

3,49 m²

RZUT PIWNICY
LOKALIZACJA MIEJSCA POSTOJOWEGO
I KOMÓRKI LOKATORSKIEJ

SKALA 1:500

ARCH-DECO
GDYNIA UL. STAROWIEJSKA 41-43
TEL. 66 081 20

ARCH
deco
GDYNIA TEL. 660 81 20