


# BUDYNEK MIESZKALNY Z CZĘŚCIĄ USŁUGOWĄ G D Y N I A - UL. WARSZAWSKA 72



**RG BUDOM ROMAN BOIKE**  
 U L KAZIMIERZA TETMAJERA 36 A  
 81-421 GDYNIA  
 T E L 058 622 94 39

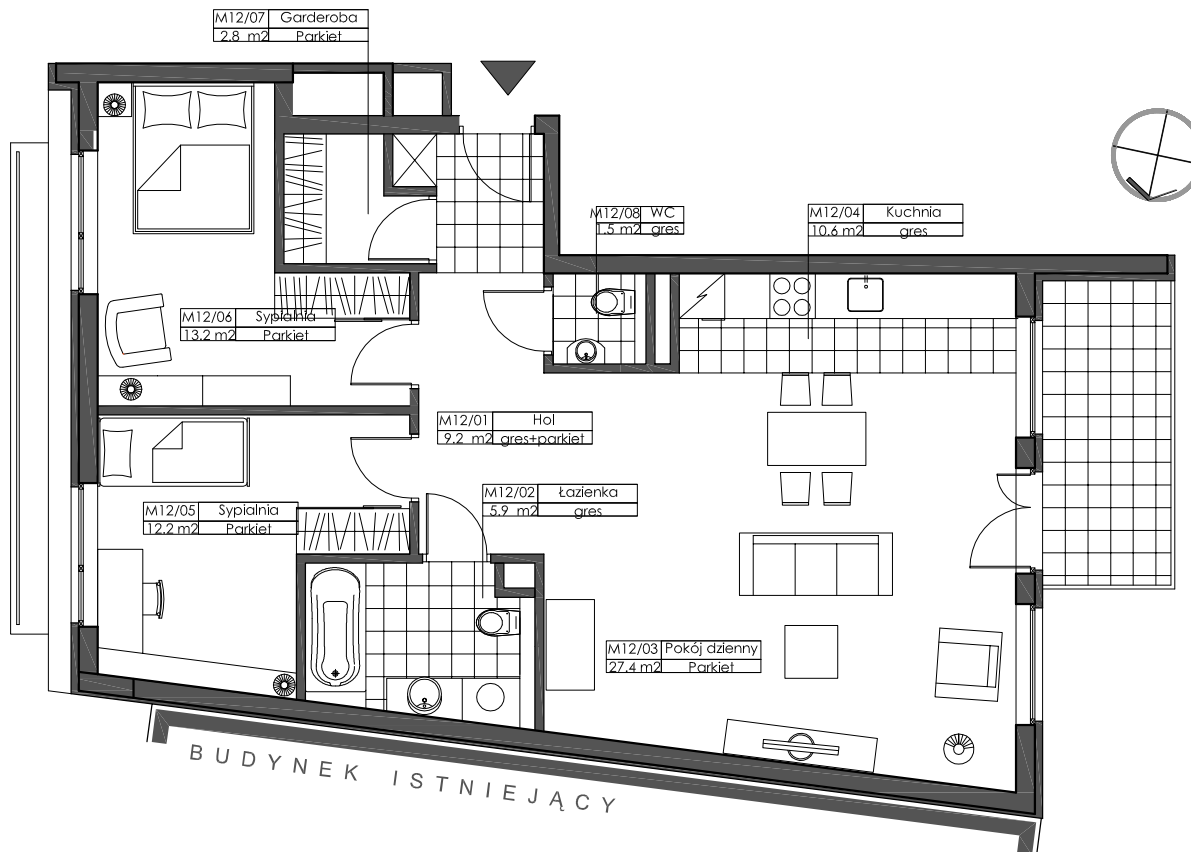

SKALA 1:100




## MIESZKANIE NR 15

IV PIĘTRO


POWIERZCHNIA UŻYTKOWA: 82,78 M2

**UWAGA: Podano przykładowe  
rozwiązanie aranżacyjne i  
wykończenia materiałowe**

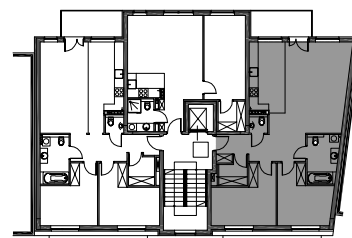


RZUT 4 PIĘTRA  
 LOKALIZACJA MIESZKANIA W BUDYNKU

SKALA 1:500

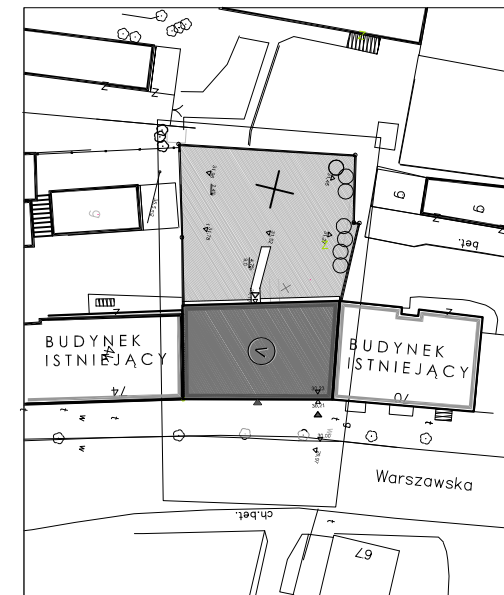

PLAN USYTUOWANIA BUDYNKU SKALA 1:1000

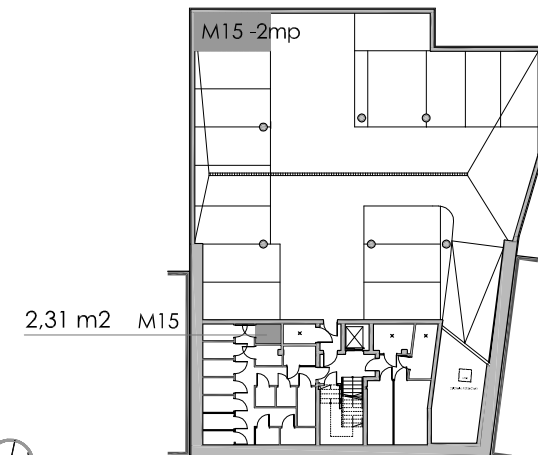

RZUT PIWNICY  
 LOKALIZACJA MIEJSC POSTOJOWYCH  
 I KOMÓRKI LOKATORSKIEJ

SKALA 1:500

**ARCH-DECO**  
 GDYNIA UL. STAROWIEJSKA 41-43  
 TEL 66 081 20

