


BUDYNEK MIESZKALNY Z CZĘŚCIĄ USŁUGOWĄ G D Y N I A - UL. WARSZAWSKA 72

RG[®]
BUDOM

RG BUDOM ROMAN BOIKE
UL. KAZIMIERZA TETMAJERA 36 A
81-421 GDYNIA
TEL 058 622 94 39

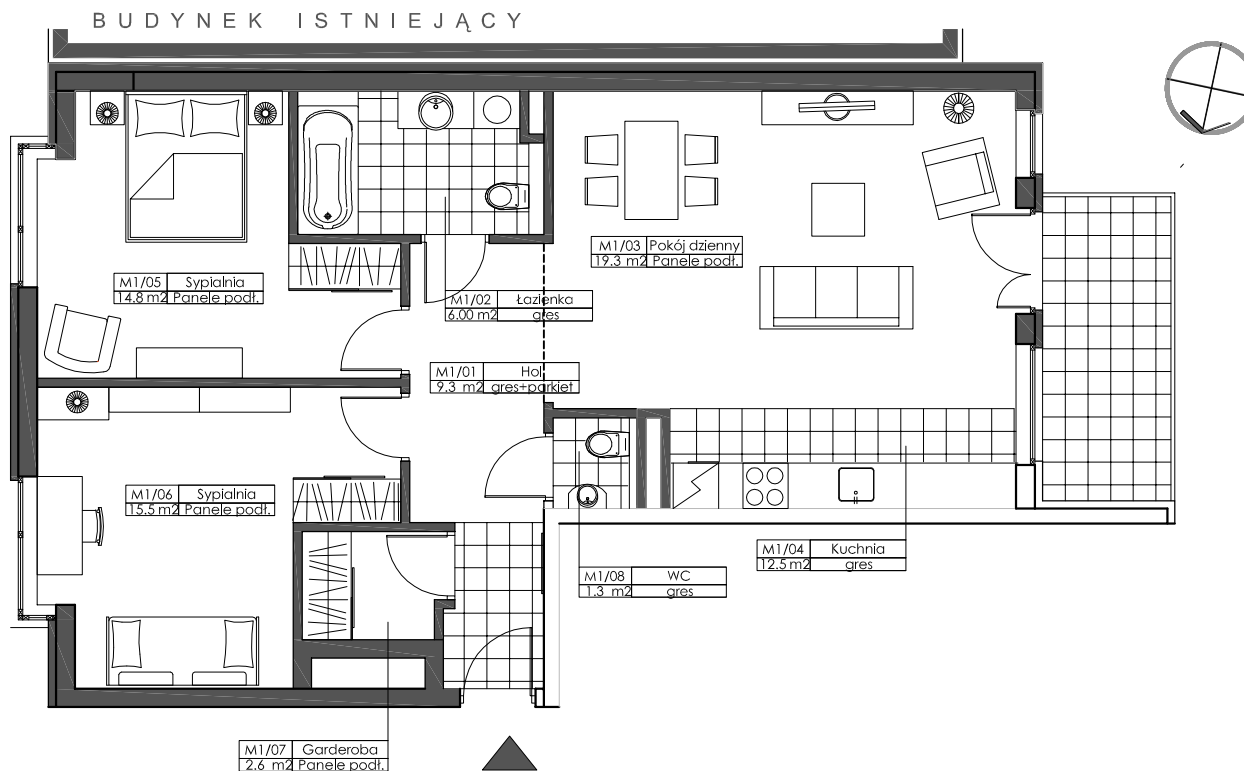

SKALA 1:100




MIESZKANIE NR 9

III PIĘTRO


POWIERZCHNIA UŻYTKOWA: 81,39 M²

**UWAGA: Podano przykładowe
rozwiązanie aranżacyjne i
wykończenia materiałowego**

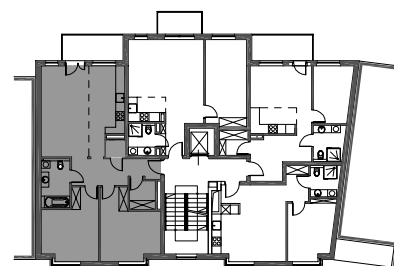


RZUT 3 PIĘTRA
LOKALIZACJA MIESZKANIA W BUDYNKU

SKALA 1:500

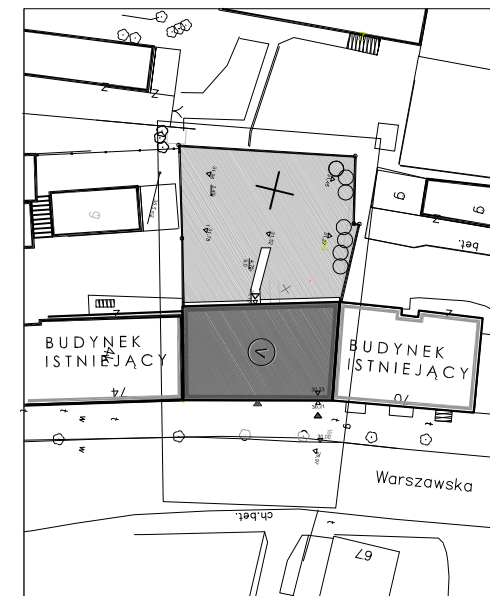

PLAN USYTUOWANIA BUDYNKU SKALA 1:1000

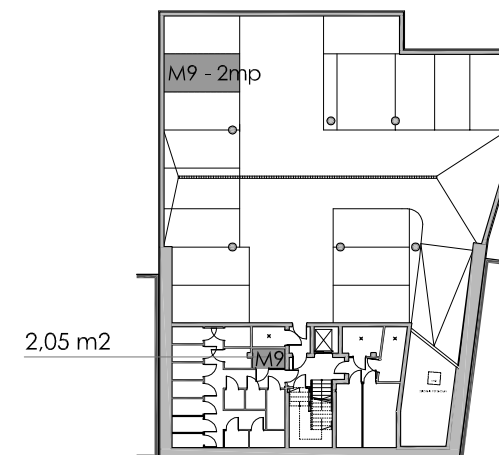

RZUT PIWNICY
LOKALIZACJA MIEJSC POSTOJOWYCH
I KOMÓRKI LOKATORSKIEJ

SKALA 1:500

ARCH-DECO
GDYNIA UL. STAROWIEJSKA 41-43
TEL 66 081 20

ARCH
deco
GDYNIA UL. 600 81 20