


ZESTAWIENIE DLA PARTERU:
 P_u=1277,4 m² P_c=1473,26m²
 P_n=1327,72m²

BILANS POWIERZCHNI	
RZUT PARTERU	
L.P.	NAZWA POWIERZCHNI (PODZIAŁKI)
1.1	SALON SPRZEDAZY
1.2	POM. L. GOSP.
1.3	KOTŁOWNIA
1.4	MAGAZYN
1.5	SZATNIA
1.6	BIURO
1.7	POM. GOSPODARZE
1.8	TOALETA DAMSKA
1.9	POM. GOSPODARZE
1.10	TOALETA MĘSKA
1.11	POM. GOSPODARZE
1.12	PRZEDSIÓDNEK
1.13	SALA SPRZEDAZY
1.14	POM. GOSPODARZE
1.15	TOALETA
RAZEM POWIERZCHNIA UŻYTKOWA PARTERU = 1288,06	
K1.1	KL. SCHODOWA
K1.2	KL. SCHODOWA
W1	WIATROSLAP
W2	WIATROSLAP
W3	WIATROSLAP
W4	WIATROSLAP

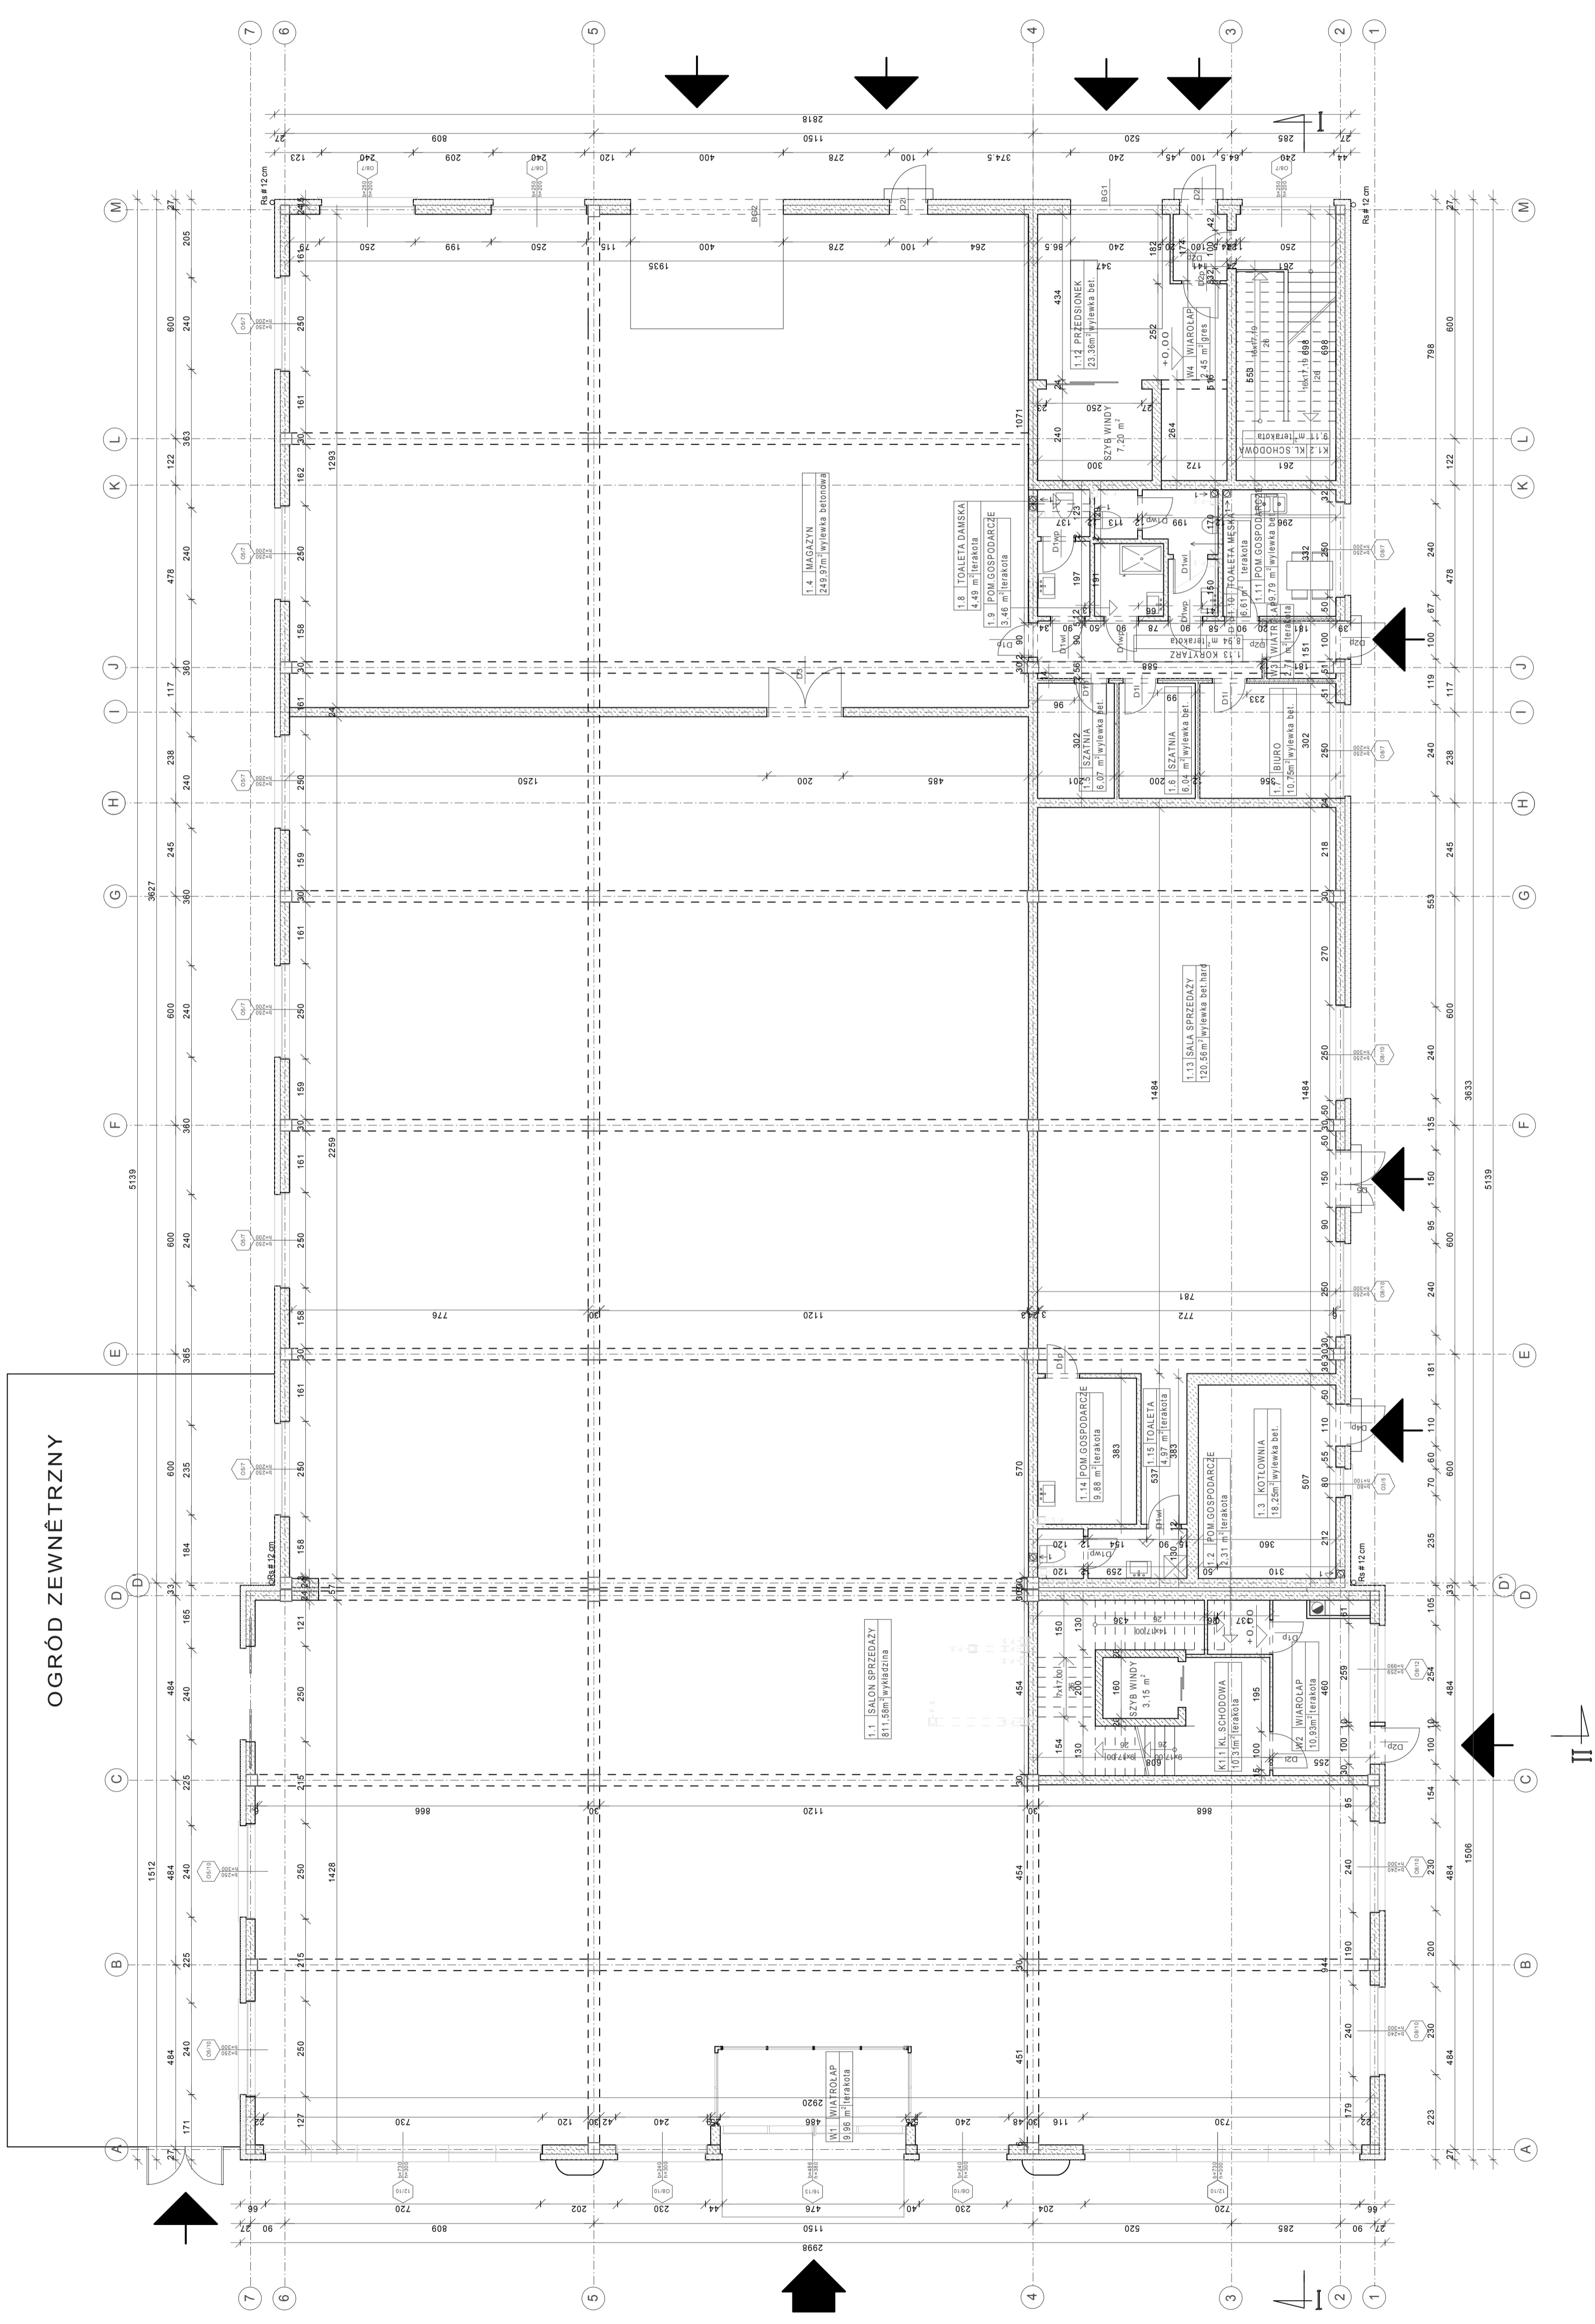

RZUT PARTERU

skala 1:100