
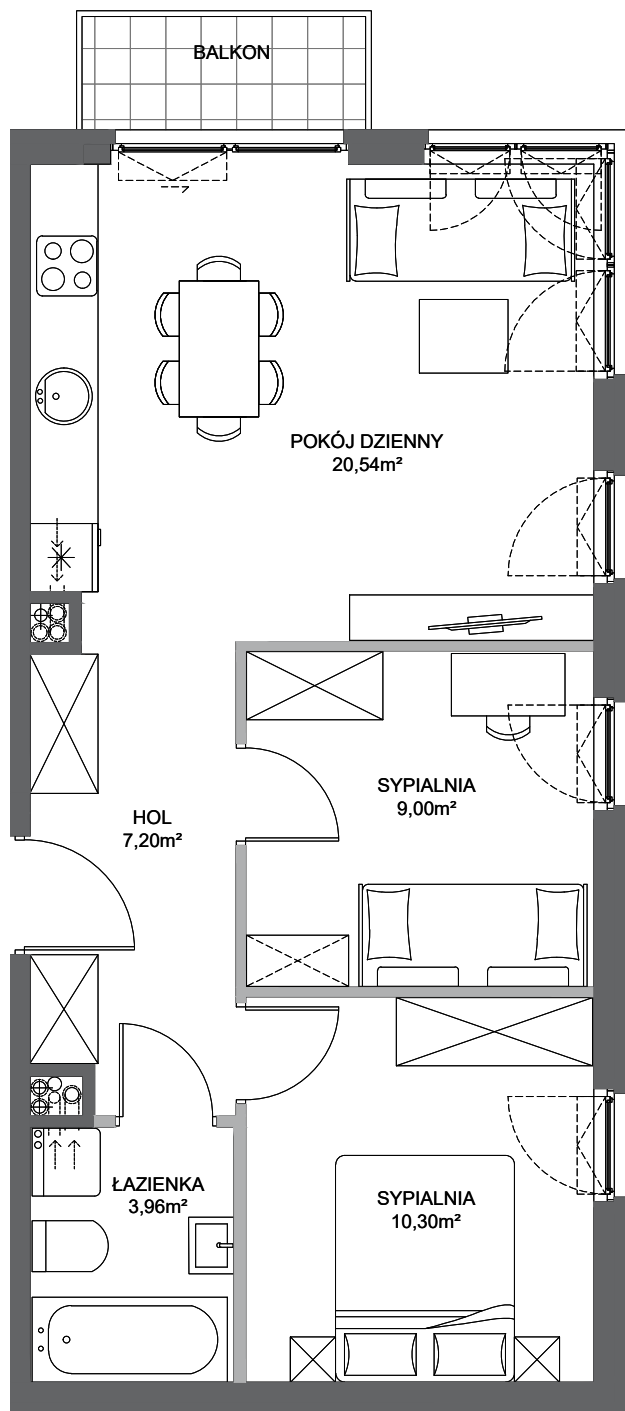
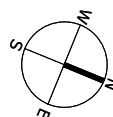


SCHEMAT KONDYGNACJI

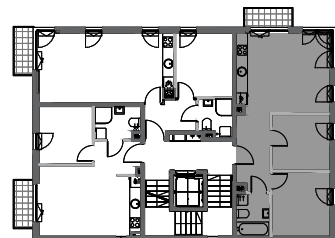

PIĘTRO: 1
MIESZKANIE: M1

POWIERZCHNIA WEWN. 52,48m²
POWIERZCHNIA UŻYTKOWA 51,00m²

Powierzchnie liczone wg normy PN - ISO - 9836 : 1997 (tolerancja ±5cm)

POKÓJ DZIENNY Z ANEKSEM KUCH. 20,54m²
SYPIALNIA 9,00m²
SYPIALNIA 10,30m²
ŁAZIENKA 3,96m²
HOL 7,20m²

BALKON

Przedstawiono przykładową aranżację mieszkania, umeblowanie i wyposażenie nie stanowią oferty handlowej

■ ŚCIANY Z MOŻLIWOŚCIĄ WYBURZENIA
■ ŚCIANY BEZ MOŻLIWOŚCI WYBURZENIA

