


SCHEMAT KONDYGNACJI

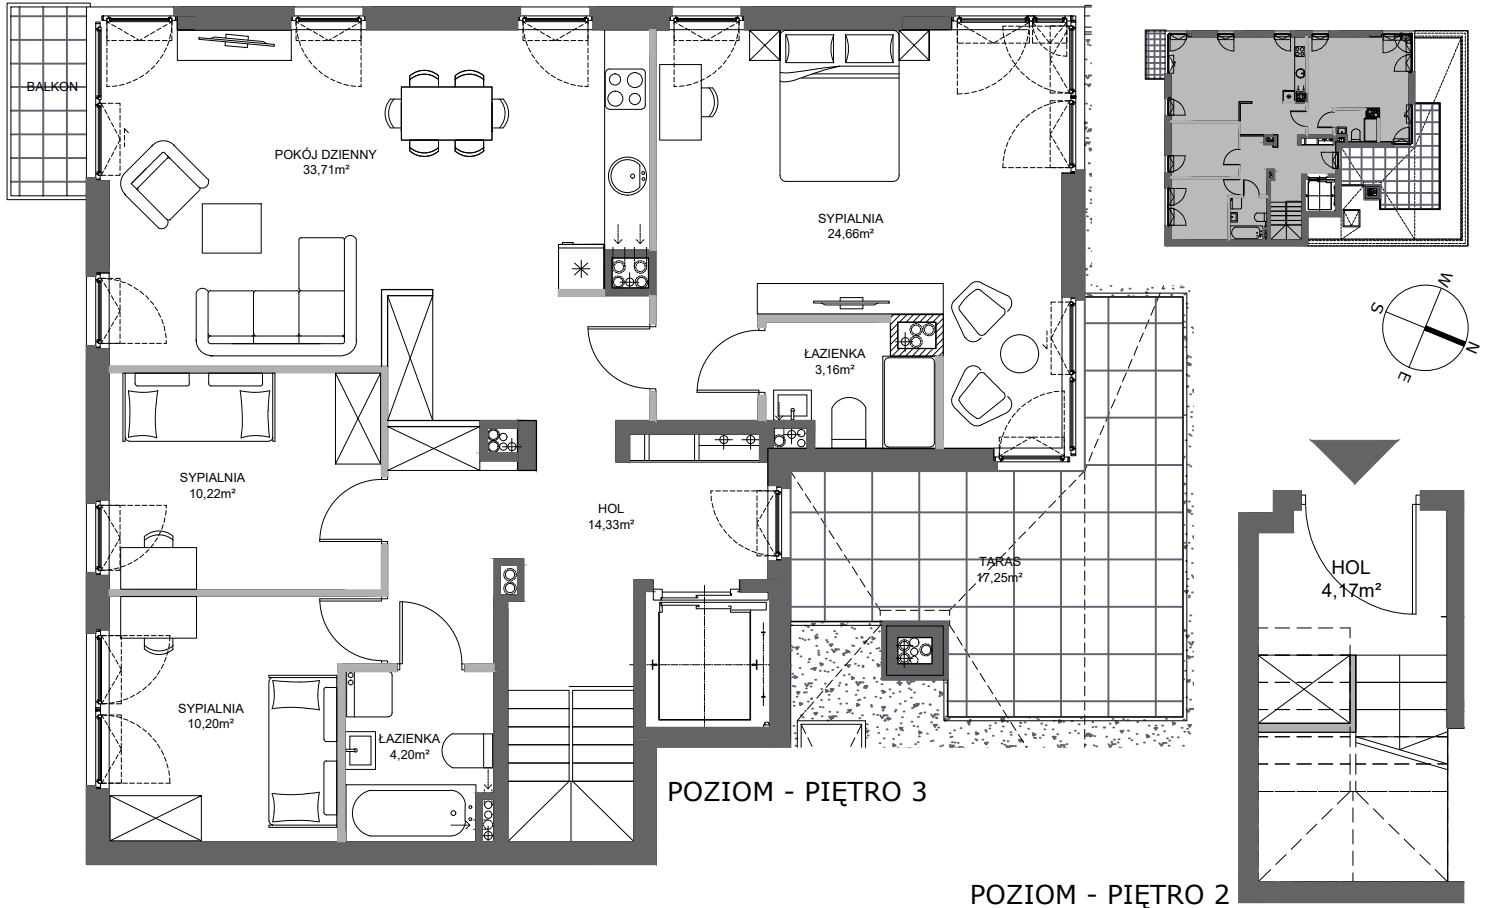

POKÓJ DZIENNY Z ANEKSEM KUCH.	33,71m ²
SYPIALNIA	24,66m ²
ŁAZIENKA	3,16m ²
SYPIALNIA	10,22m ²
SYPIALNIA	10,20m ²
ŁAZIENKA	4,20m ²
HOL	14,33m ²
HOL	4,17m ²
TARAS	17,25m ²
BALKON	

PIĘTRO:	3
MIESZKANIE:	M6

POWIERZCHNIA WEWN.	106,81m ²
POWIERZCHNIA UŻYTKOWA	104,65m ²

Powierzchnie liczone wg normy PN - ISO - 9836 : 1997 (tolerancja ±5cm)

- ŚCIANY Z MOŻLIWOŚCIĄ WYBURZENIA
- ŚCIANY BEZ MOŻLIWOŚCI WYBURZENIA

Przedstawiono przykładową aranżację mieszkania, meblowanie i wyposażenie nie stanowią oferty handlowej

0 1 2 5m

