
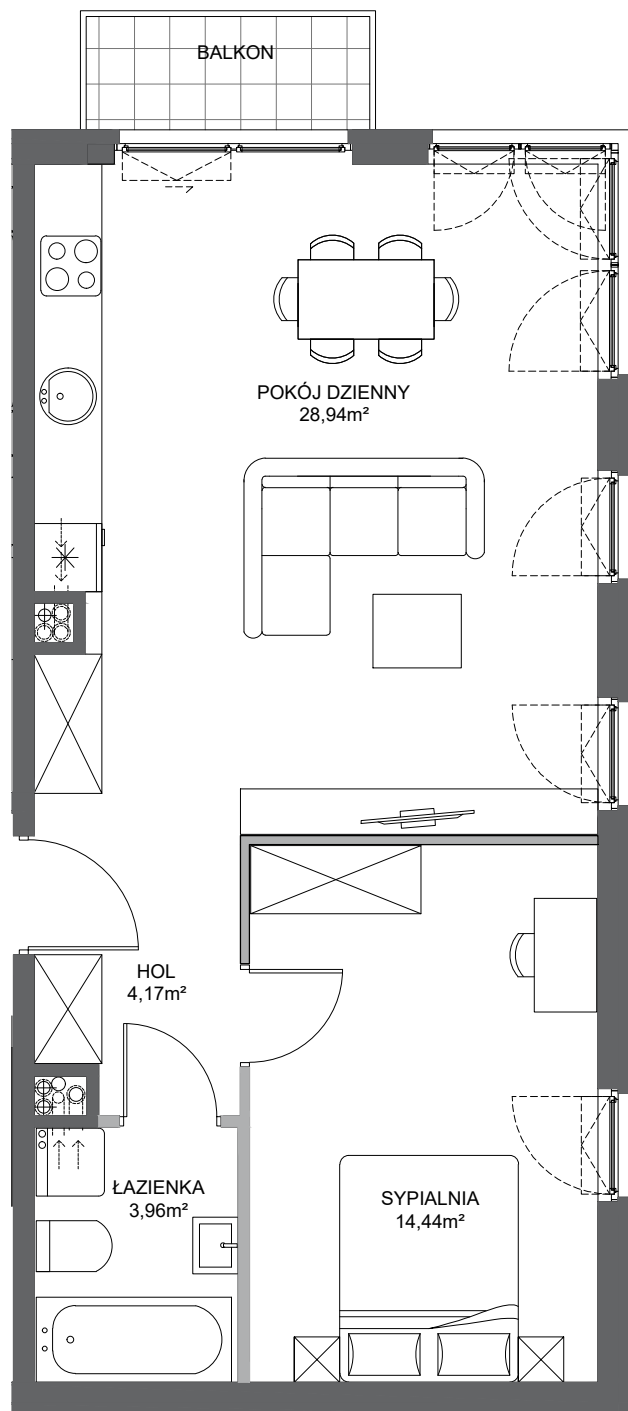
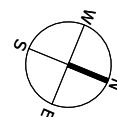


## SCHEMAT KONDYGNACJI

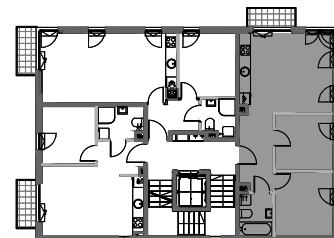

PIĘTRO: 1  
MIESZKANIE: M1

POWIERZCHNIA WEWN. 52,48m<sup>2</sup>  
POWIERZCHNIA UŻYTKOWA 51,51m<sup>2</sup>

Powierzchnie liczone wg normy PN - ISO - 9836 : 1997 (tolerancja ±5cm)

POKÓJ DZIENNY Z ANEKSEM KUCH. 28,94m<sup>2</sup>  
SYPIALNIA 14,44m<sup>2</sup>  
ŁAZIENKA 3,96m<sup>2</sup>  
HOL 4,17m<sup>2</sup>

BALKON

Przedstawiono przykładową aranżację mieszkania, umeblowanie i wyposażenie nie stanowią oferty handlowej

ŚCIANY Z MOŻLIWOŚCIĄ WYBURZENIA  
ŚCIANY BEZ MOŻLIWOŚCI WYBURZENIA

