
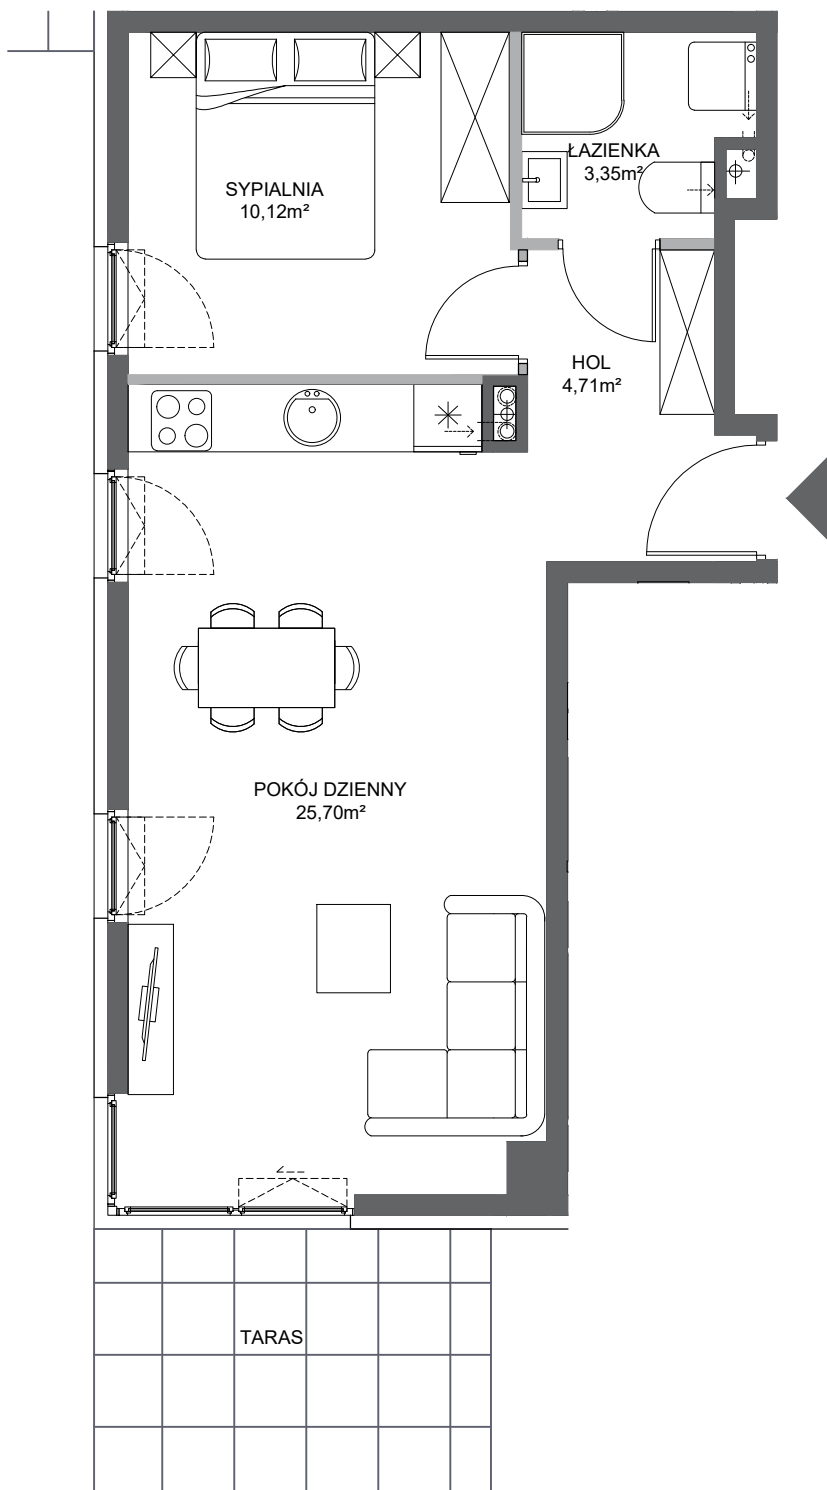
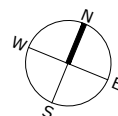


SCHEMAT KONDYGNACJI

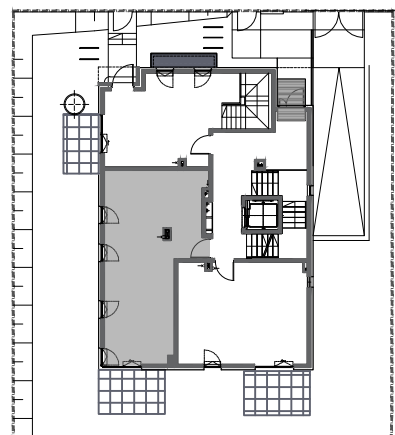

PIĘTRO: 0
LOKAL: L2

POWIERZCHNIA WEWN. 44,70m²
POWIERZCHNIA UŻYTKOWA 43,88m²

Powierzchnie liczone wg normy PN - ISO - 9836 : 1997 (tolerancja ±5cm)

POKÓJ DZIENNY Z ANEKSEM KUCH. 25,70m²
SYPIALNIA 10,12m²
ŁAZIENKA 3,35m²
HOL 4,71m²

BALKON

Przedstawiono przykładową aranżację mieszkania, umeblowanie i wyposażenie nie stanowią oferty handlowej

ŚCIANY Z MOŻLIWOŚCIĄ WYBURZENIA
ŚCIANY BEZ MOŻLIWOŚCI WYBURZENIA

0 1 2 5m

RG BUDOM

UL. TETMAJERA 36A
GDYNIA

sprzedaz@rgbudom.pl
tel.: 58 380 02 04
kom.: 732 90 02 04

