


SCHEMAT KONDYGNACJI

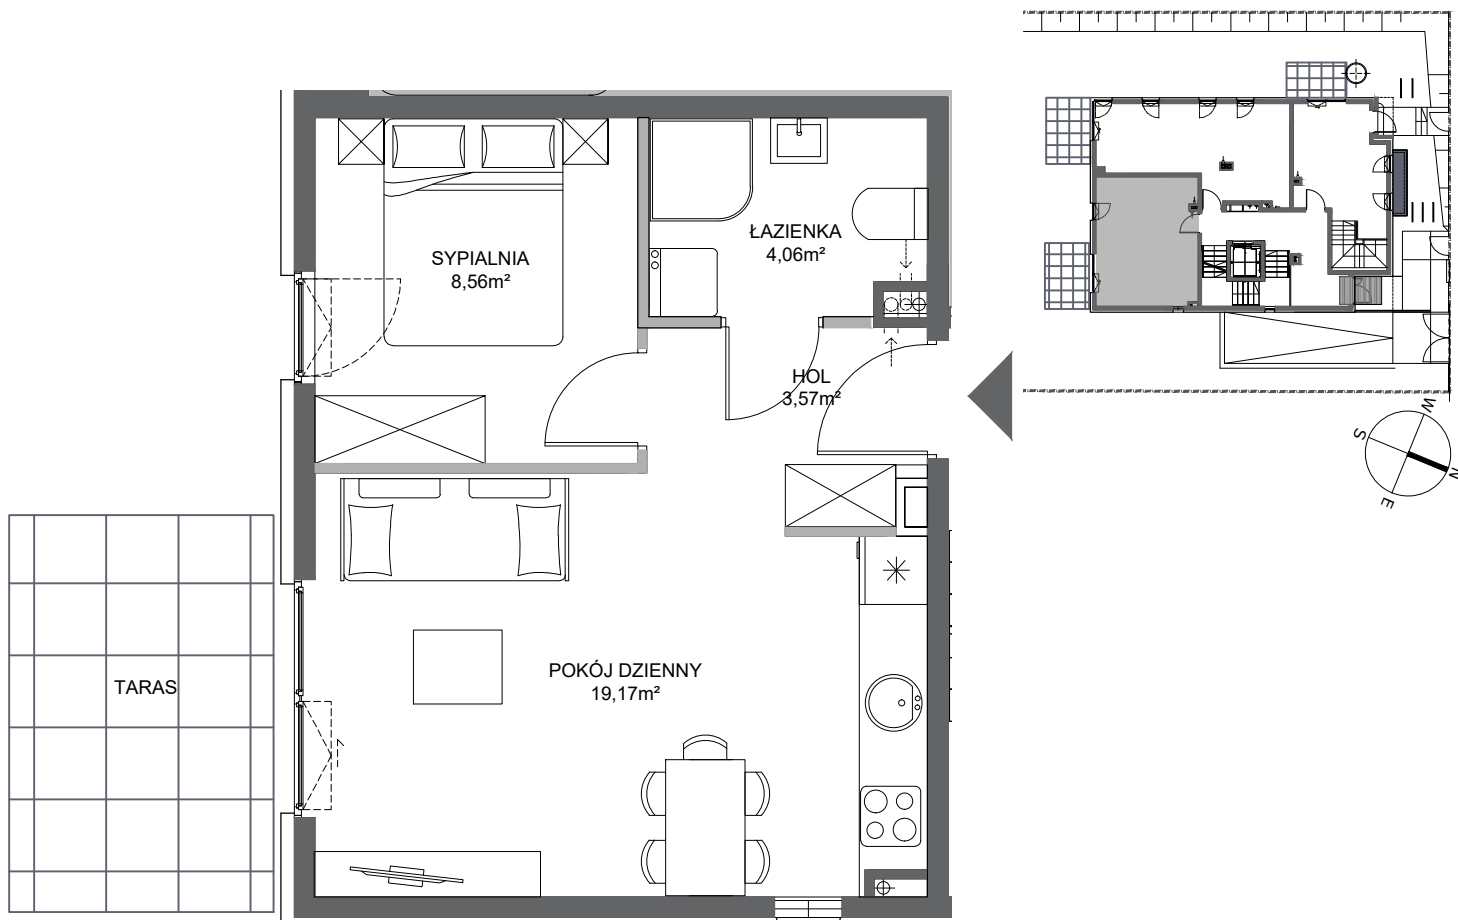

POKÓJ DZIENNY Z ANEKSEM KUCH.	19,17m ²
SYPIALNIA	8,56m ²
ŁAZIENKA	4,06m ²
HOL	3,57m ²

BALKON

Przedstawiono przykładową aranżację mieszkania, umeblowanie i wyposażenie nie stanowią oferty handlowej

PIĘTRO:	0
LOKAL:	L3

POWIERZCHNIA WEWN.	36,40m ²
POWIERZCHNIA UŻYTKOWA	35,36m ²

Powierzchnie liczone wg normy PN - ISO - 9836 : 1997 (tolerancja ±5cm)

- ŚCIANY Z MOŻLIWOŚCIĄ WYBURZENIA
- ŚCIANY BEZ MOŻLIWOŚCI WYBURZENIA



RG BUDOM

UL. TETMAJERA 36A
GDYNIA

sprzedaz@rgbudom.pl
tel.: 58 380 02 04
kom.: 732 90 02 04

